STATICKÝ VÝPOČET 1 ZE STĚN - vzor 01

Délka=11900 Šířka=120 Rozteč hranolků=625 Hranolky=C24 SM-JD-G 120x60 -30 Kóta příč.výztuh

Úhel HP, Horiz.L,Vzdál.od SP 0, 11900 ,2950

Úhel SP,Horiz.L,Vzdál. od HP 0, 11900 ,0 1.0800

=11900 -120

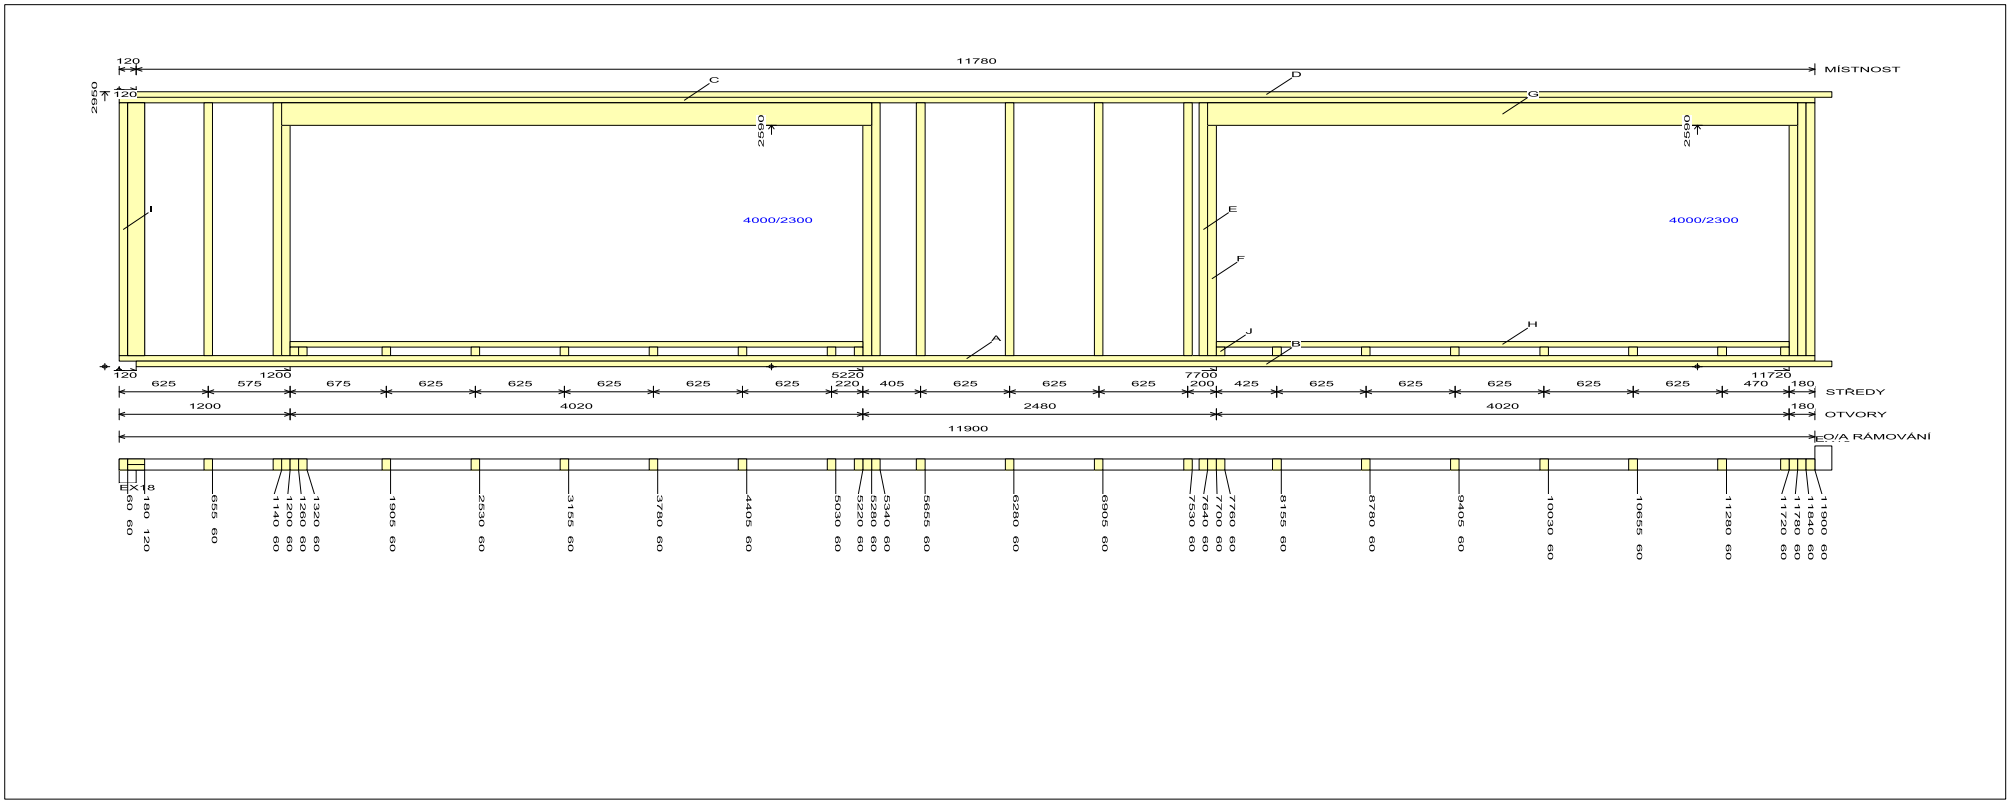

Štítek	Prvek	Popis	Množ./Délka	LÚS	PÚS	LÚP	PÚP	Pořezový list
A	SD	C24 SM-JD-G 120x60	1/11900					
B	DPzdv	C24 SM-JD-G 120x60	1/11900					
C	HD	C24 SM-JD-G 120x60	1/11900					
D	HPzdv	C24 SM-JD-G 120x60	1/11900					
E	SLo	C24 SM-JD-G 120x60	4/2710					
F	SLsp	C24 SM-JD-G 120x60	4/2470					
G	PR 2P	C24 SM-JD-G 240x60	4/4140					
H	Par	C24 SM-JD-G 120x60	2/4020					
I	SL	C24 SM-JD-G 120x60	9/2710					
J	Vpar	C24 SM-JD-G 120x60	17/90					